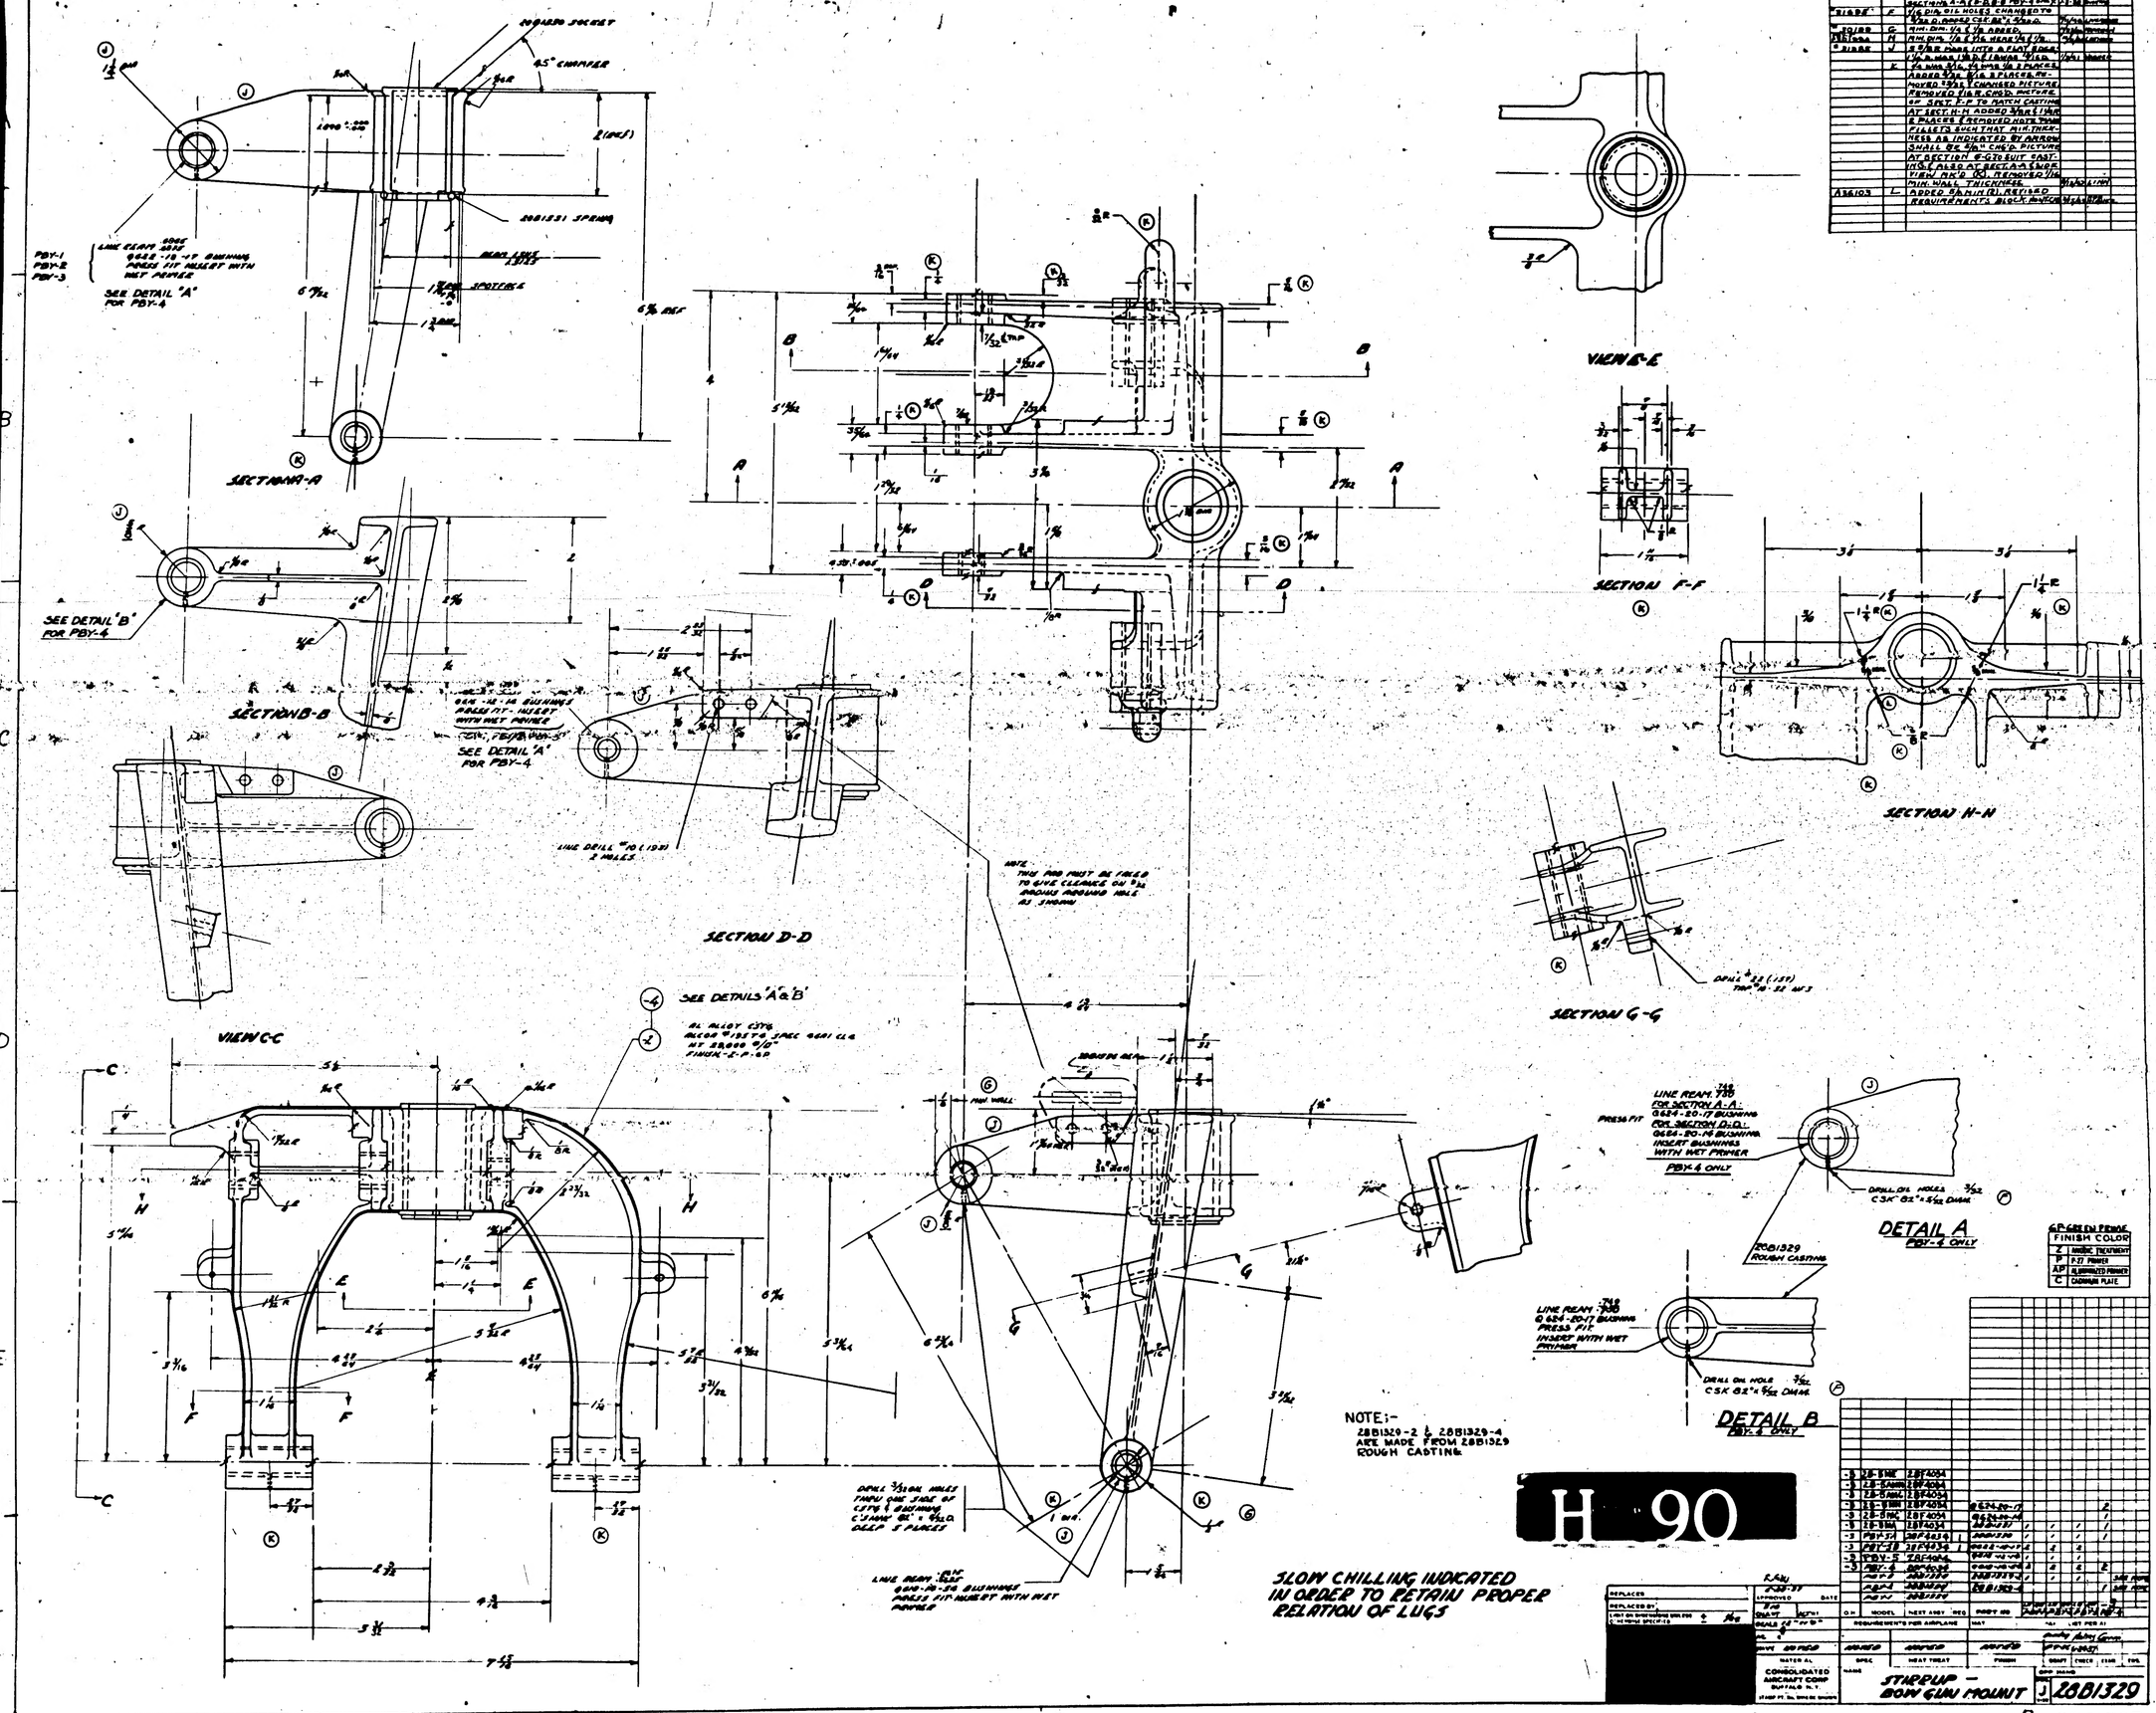S.N. No.	LET.	ALTERATION	DATE	BY	DWG
	D	TRACED.	4-28-43	R.H.	
	E	ADDED PWA REQUIREMENTS, SECTION A-A, F, B & B PBY-4 ONLY	7-1-44		
"SIABB"	F	1/16 DIA. OIL HOLES CHANGED TO 1/8 DIA. DRILL CSK. 82° 5/64 DIA.	11/1/44		
"SIABB"	G	RIM DIM. 1/4 & 1/16 ADDED.	11/16/44		
"SIABB"	H	RIM DIA. 1/8 & 1/16 ADDED 12/8/44	12/8/44		
"SIABB"	J	3/8 DIA. DRILL INTO A SLOT 1/8 DEEP 1/4 MAX. 1/16 R. (1/8 MIN. 3/16 R.	1/24/45		
	K	1/4 MIN. 3/16, 1/4 MAX. 3/16 2 PLACES. ADDED 3/32 R. 1/4 & 2 PLACES. RE-MOVED 3/32 & CHANGED PICTURE. REMOVED 1/8 R. CHG'D. PICTURE. SE. SECT. F-F TO MATCH CASTING. AT SECT. H-H ADDED 3/16 R. & 1/4 R. & PLACES & REMOVED HOLE. THIN FILLETS SUCH THAT MINIMUM-NESS AS INDICATED BY ARROW SHALL BE 3/16" CHG'D. PICTURE. AT SECTION E-E TO SUIT CAST-ING & ALSO AT SECT. A-A & SMR. VIEW. RE'D. CH'D. REMOVED 1/16 MIN. WALL THICKNESS.	11/16/50	LYNN	
A36103	L	ADDED 3/8 DIA. (R). REVISED REQUIREMENTS BLOCK.	4/4/51	12/7/51